




3D POHLED OPLÁŠTĚNÍ
1:100

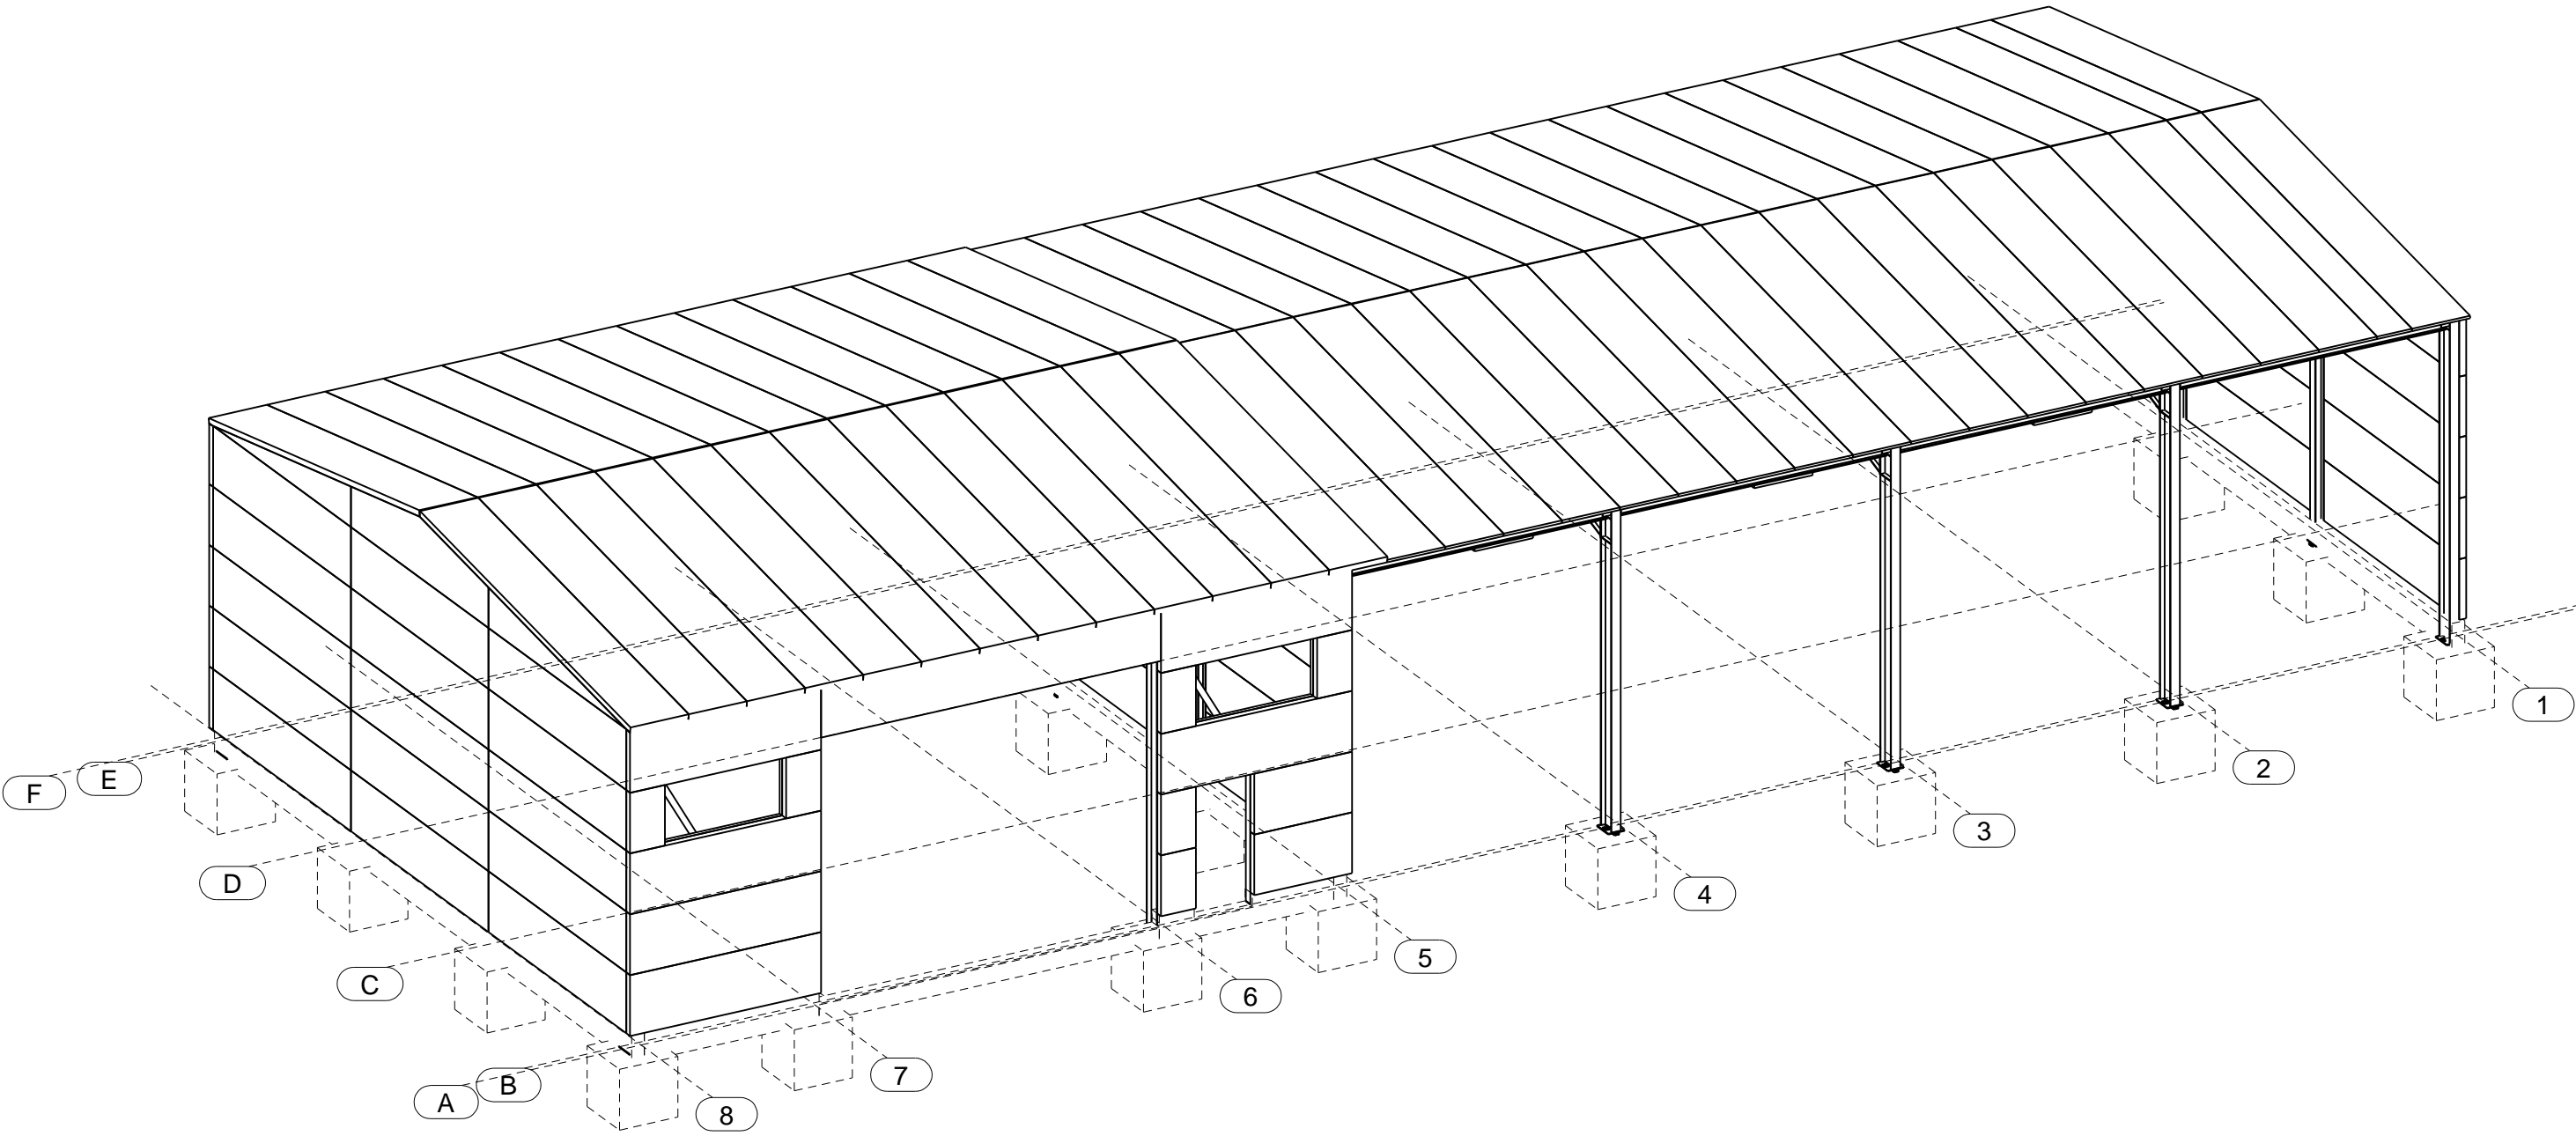


3D POHLED OPLÁŠTĚNÍ
1:100

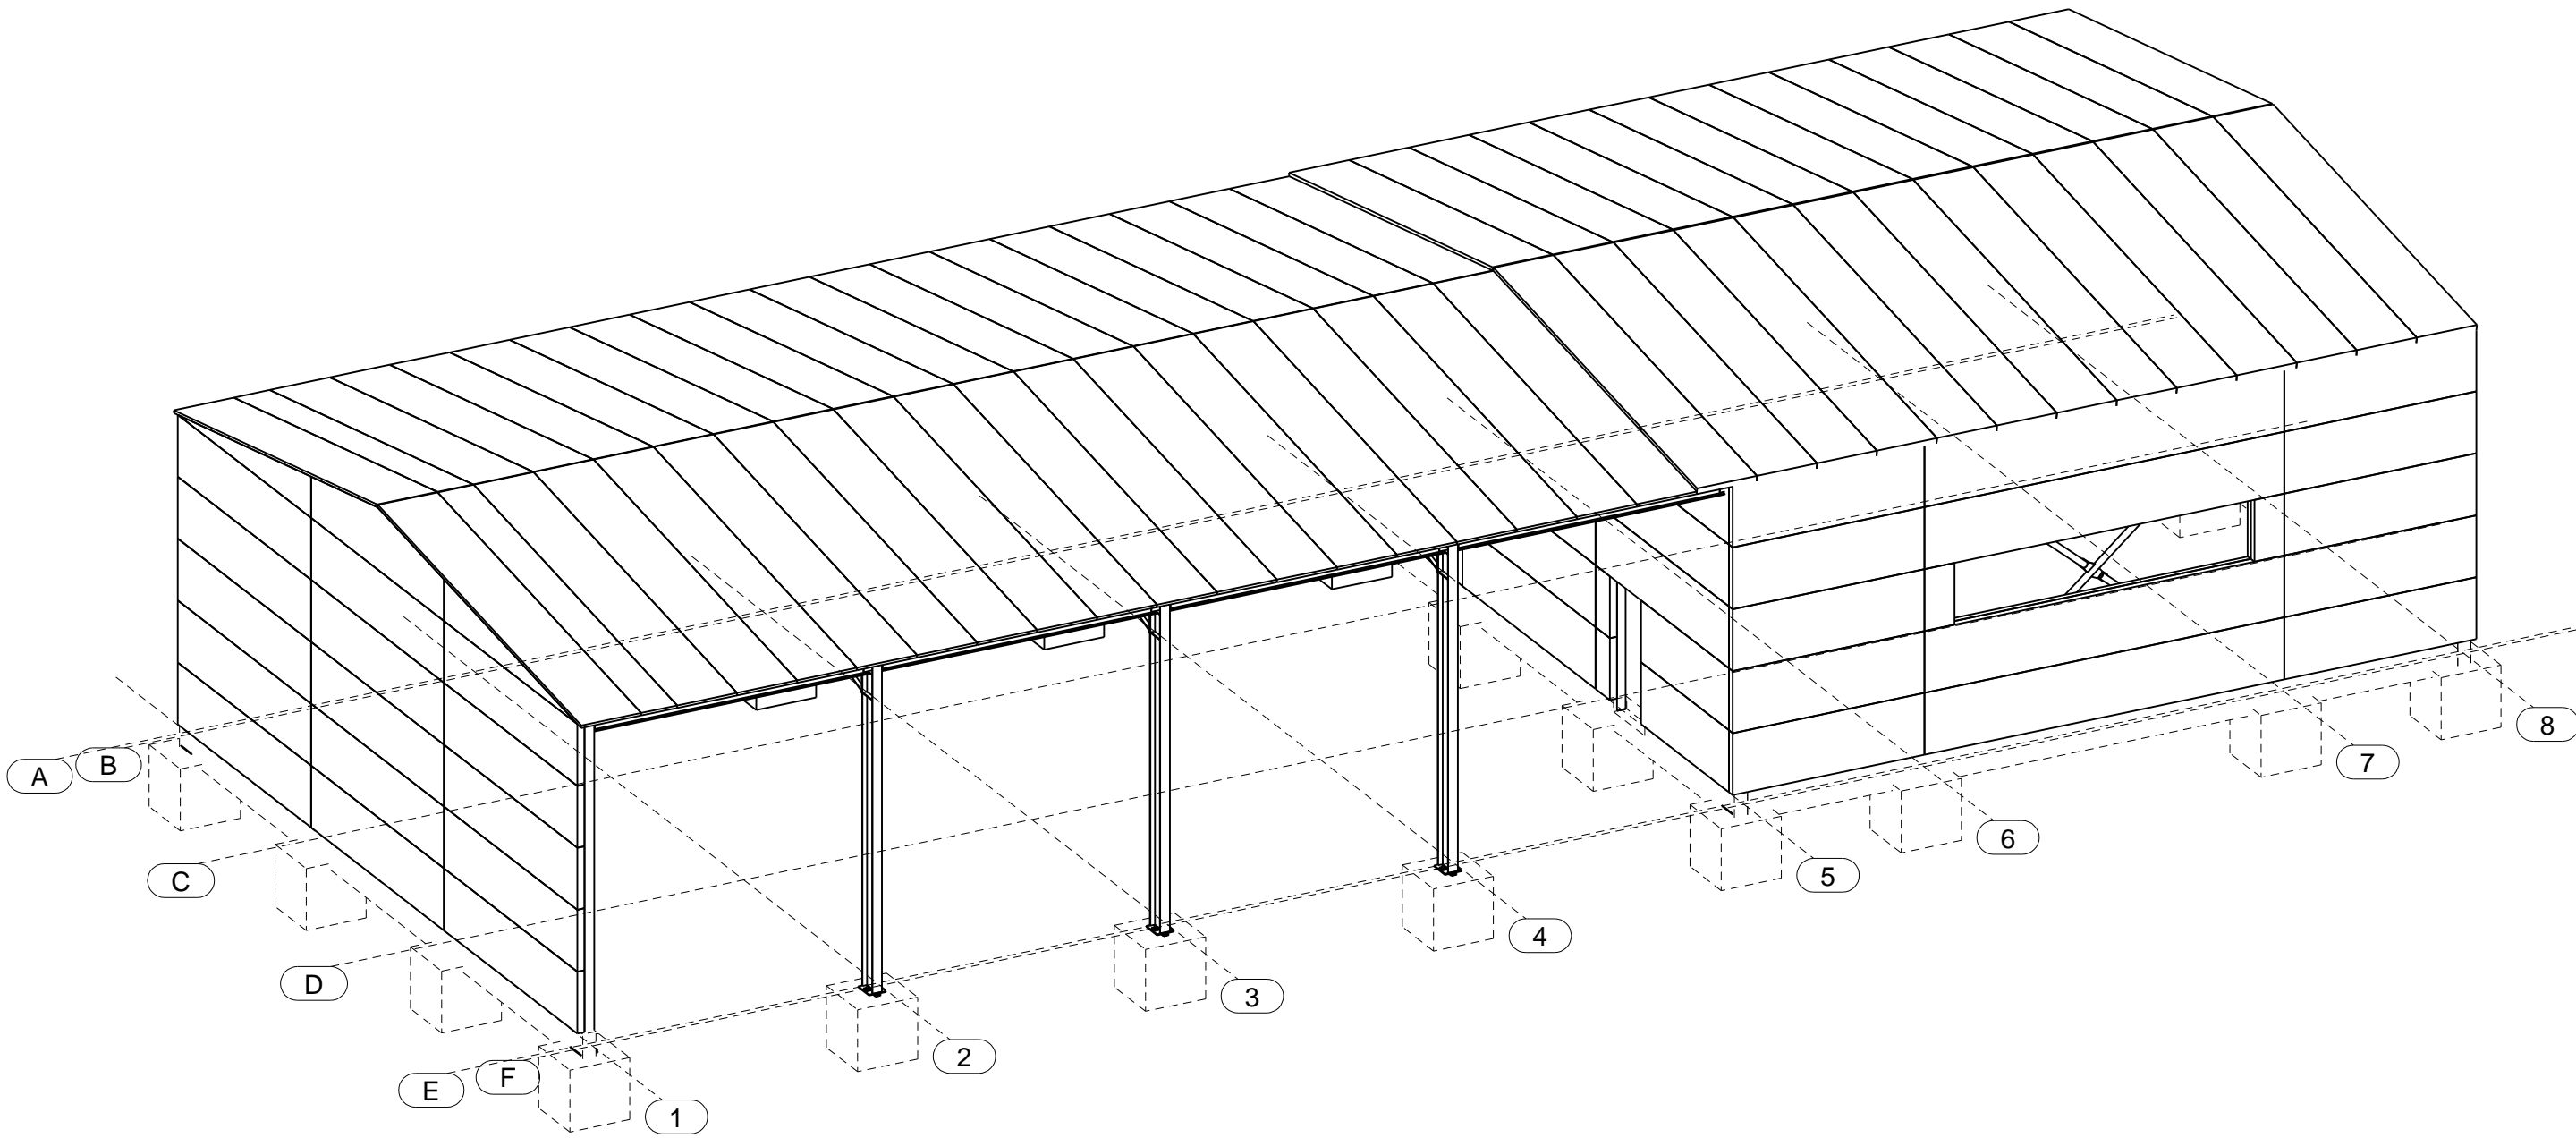

3D POHLED NOSNÁ OCELOVÁ KONSTRUKCE
1:100

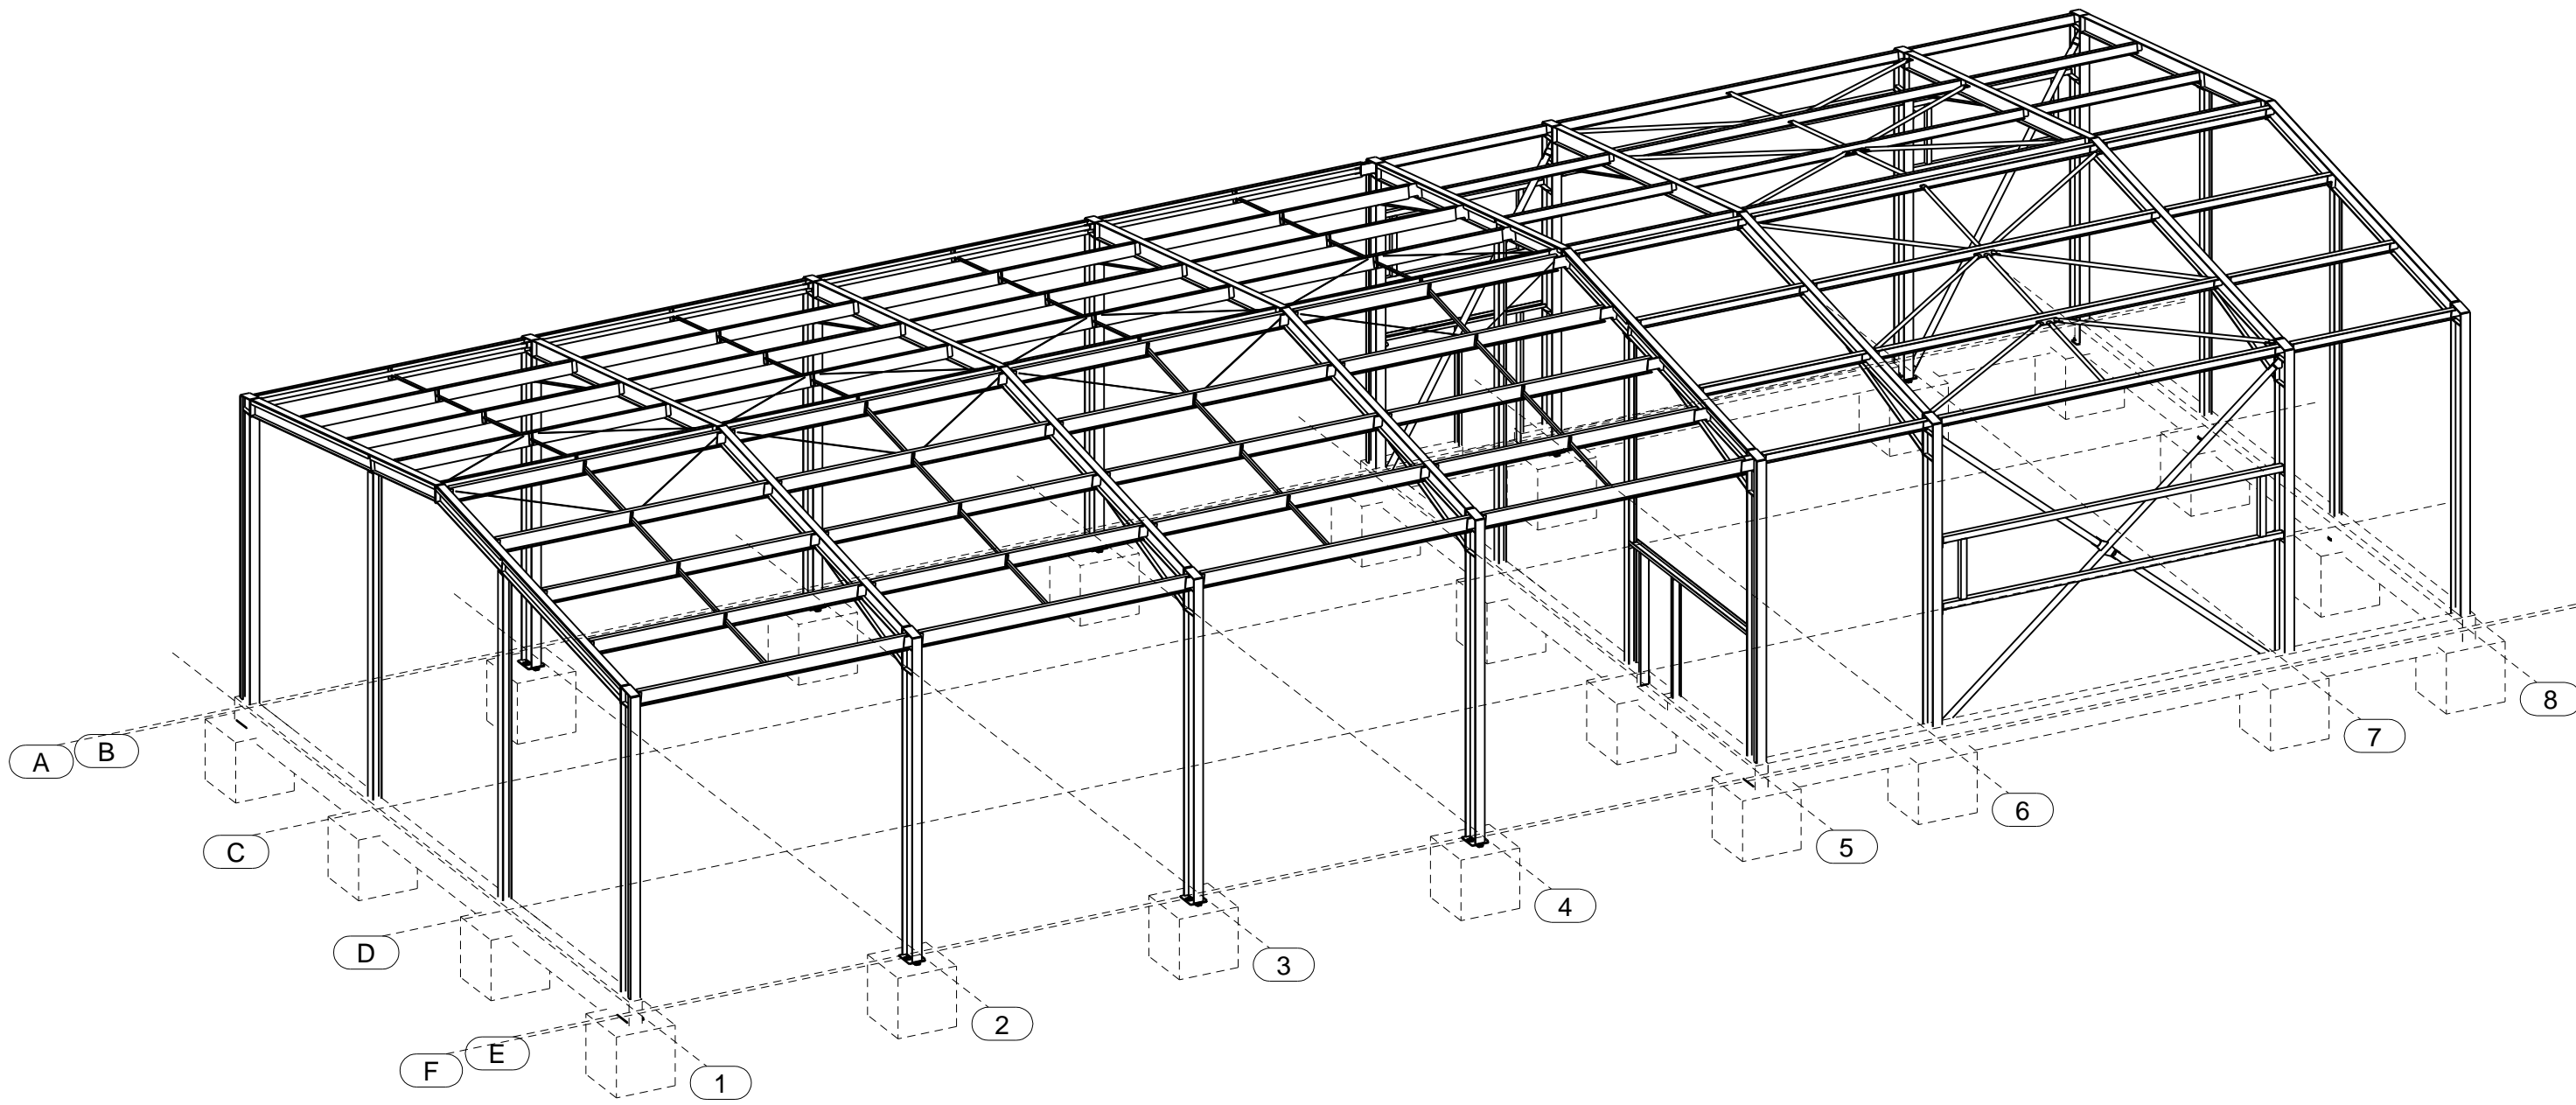

3D POHLED NOSNÁ OCELOVÁ KONSTRUKCE
1:100

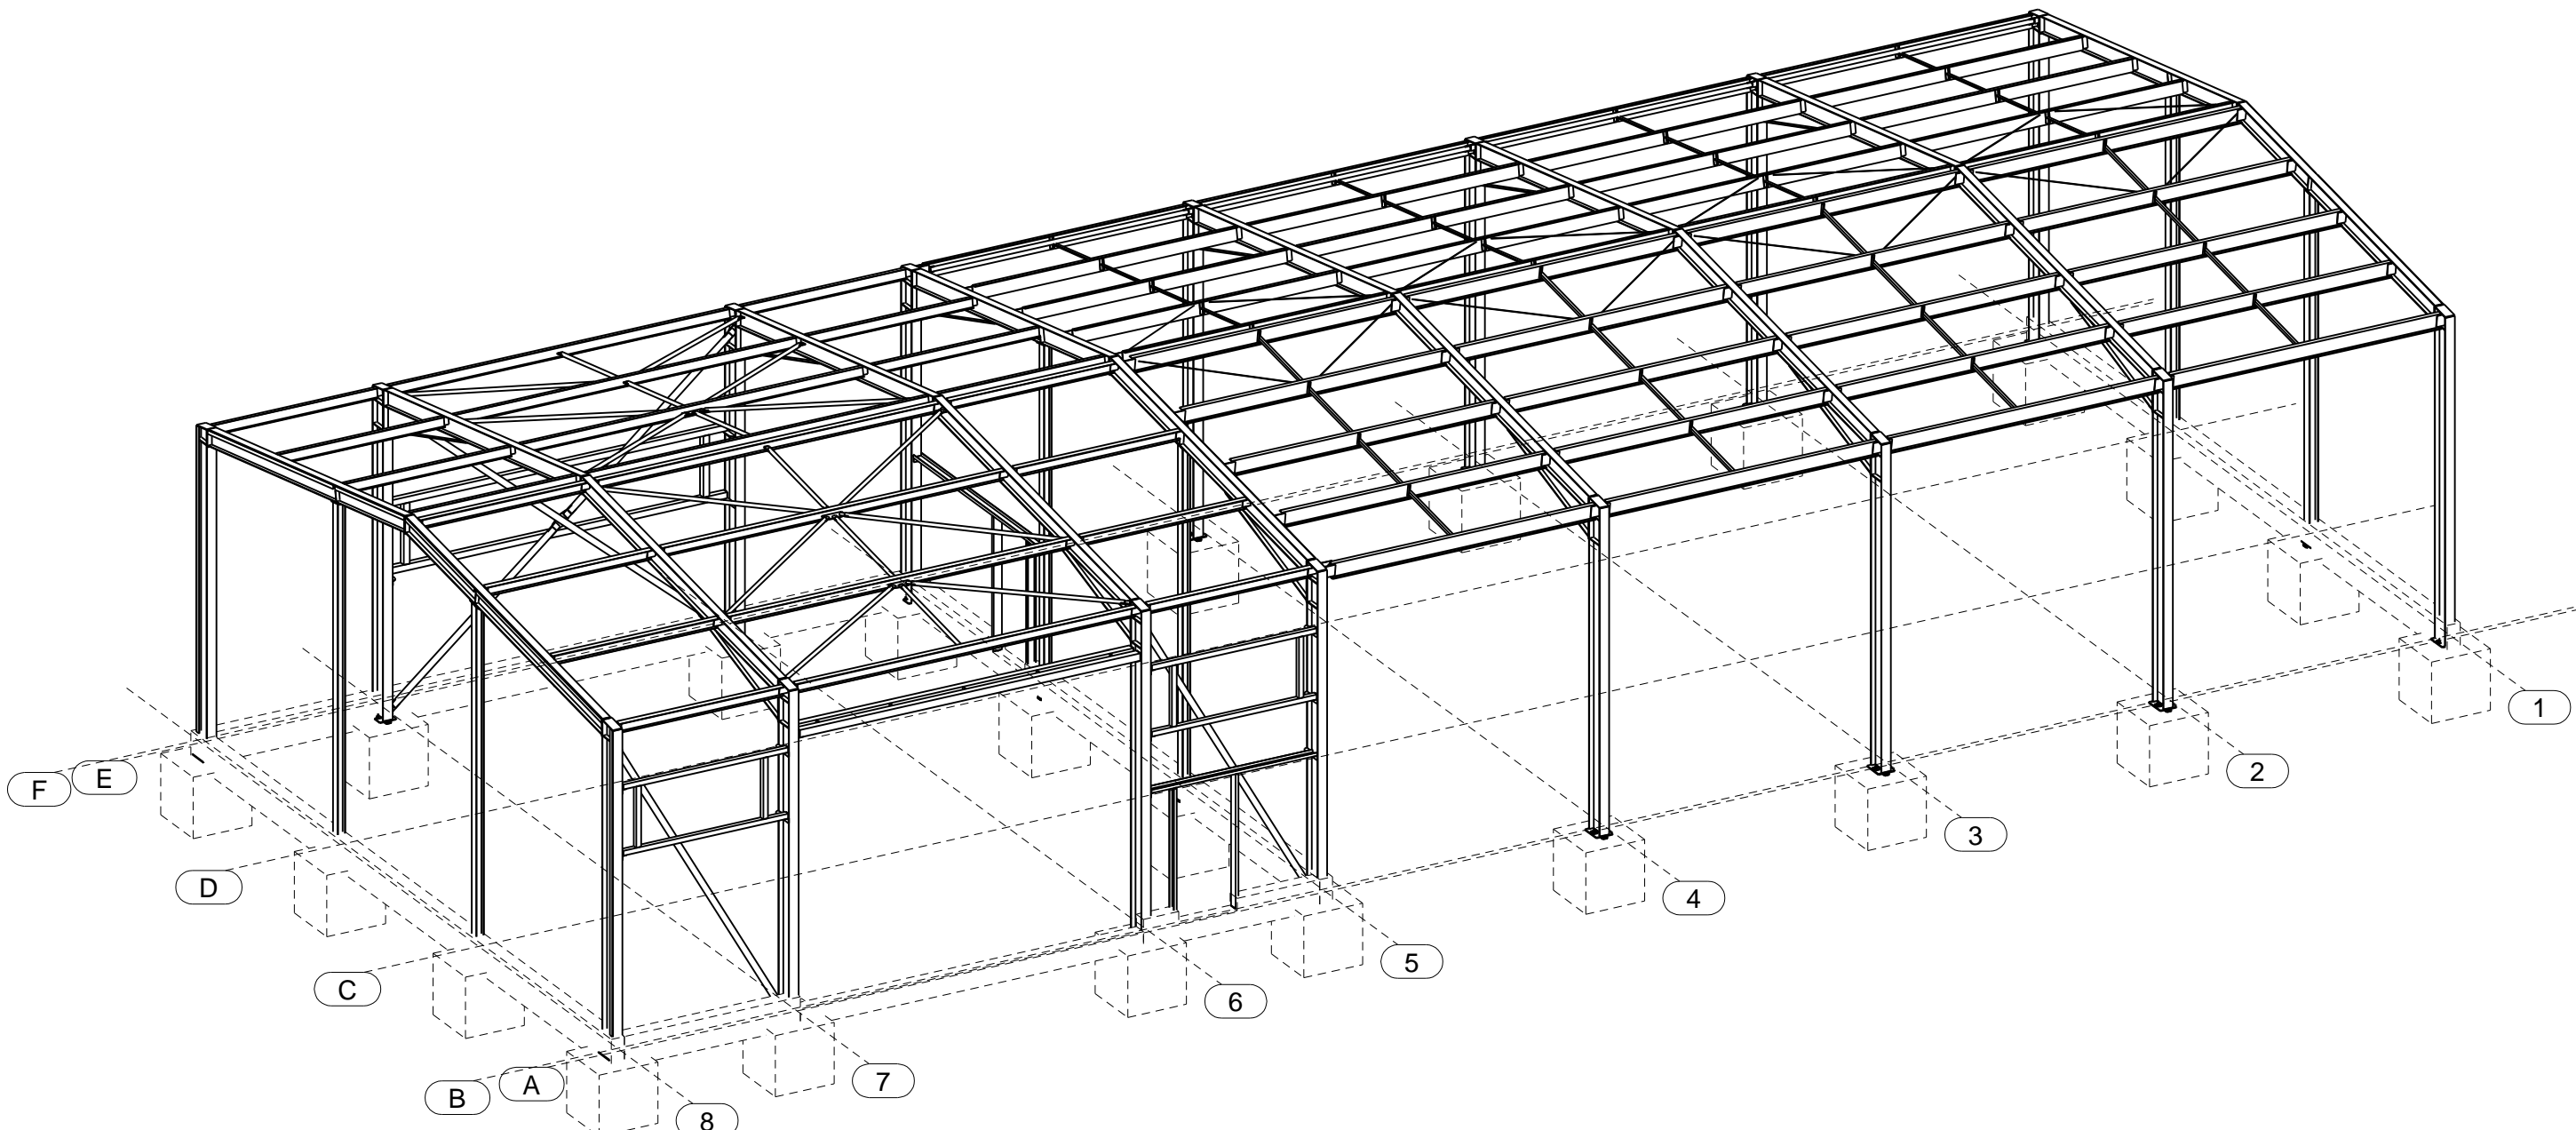

ZMĚNA	ZAPRACOVAL	DATUM	STRUČNÝ POPIS ZMĚNY
ODPOVĚDNÝ PROJEKTANT : Ing. Vladimír Snopek			
VYPRACOVAL : Ing. Vladimír Snopek			
OBJEDNATEL			
STAVBA ZEMĚDĚLSKÁ BUDOVA SKLAD			
NÁZEV VÝKRESU 3D POHLED CELEK			
FORMÁT VÝKRESU: MĚŘÍTKO VÝKRESU: 1:100 DATUM VYTVOŘENÍ: 04.04.2022 STUPEŇ PROJEKTOVÉ DOKUMENTACE			
ZAKÁZKA: 148			
ČÍSLO VÝKRESU: 1 Zdenek Dolezal Tel:604766888 konstrukce-dolezal@email.cz			