


Position 2 (4x)
Massstab 1:1

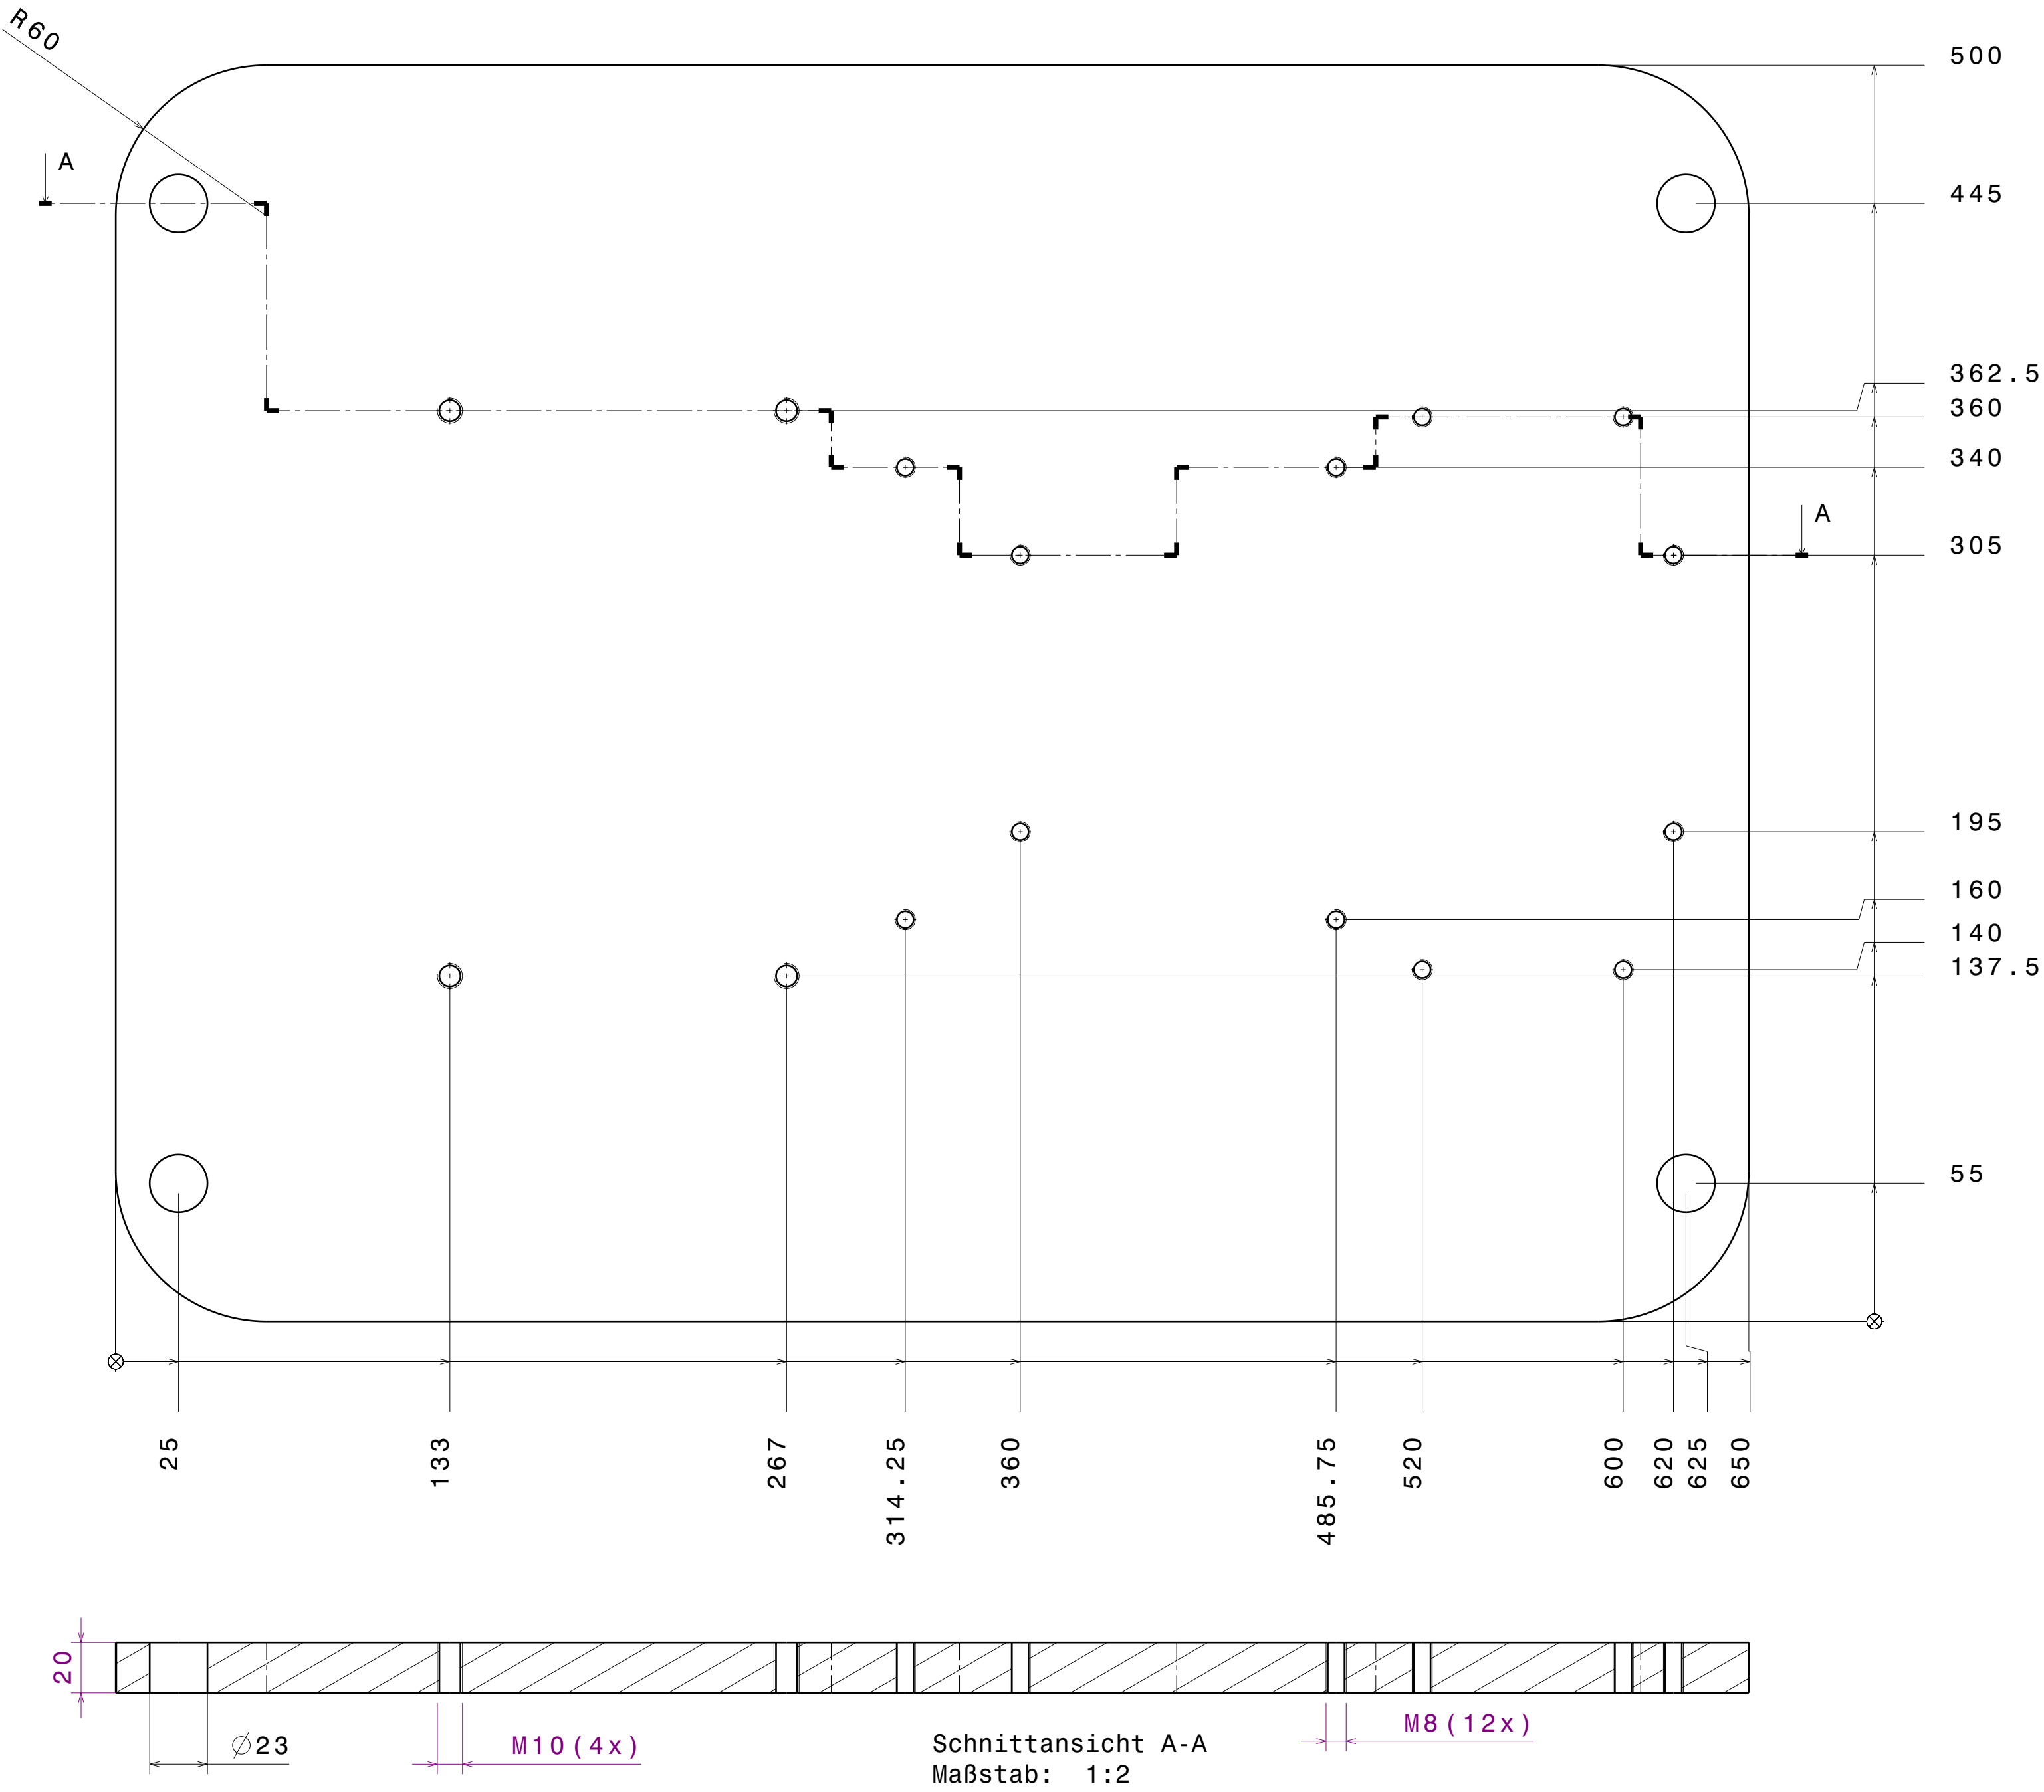

Position 1 (1x)
Massstab 1:2
t=20mm

Stueckliste ST-61-020101-Schweissbaugruppe Fuss				
Pos.	Anzahl	Benennung	Kommentar	Einzelpositions- zeichnung
1	1	Bodenplatte	Brennzuschnitt	JA
2	4	Quadratrohr 40x40_13x60	Bohrzuschnitt	JA

Toleranzen Bohrungslage:
zueinander bemasste aber nicht tolerierte Bohrbilder: +/- 0,5mm
nicht zueinander bemasste Bohrungsabstaende +/- 1,5mm
Passungsbohrungen $\oplus 0,01$ A B (C)
weitere Ausnahmen gesondert gekennzeichnet

Baugruppe lackiert in RAL 3003
spanend bearbeitete Flaechen sind blank auszuliefern (durch gekennzeichnet)