



① ZMĚNA KÓTY 30 NA 40, 163 NA 173, 45 NA 55.
 ZMĚNA MATERIÁLU 14 221 NA 15 260, 1,6 (✓)
 ZUŠLECHTĚNO NA $800 \pm 50 \text{ MPa}$
 IONTOVĚ NITRIDOVÁNO
 DO HL. 0,25

9.7.2014
Muloda

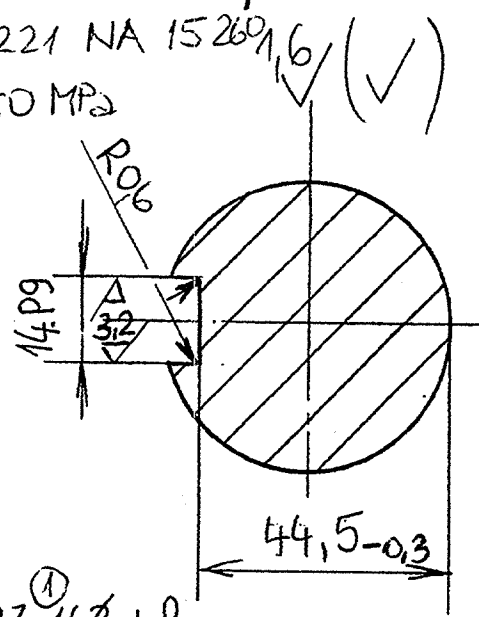

Dt	84
m	3
Z	28
α	20°
Da	90
Df	76,5
ZUBY	PRÍME
POUŽAB. KOLO Č. V.	05-7

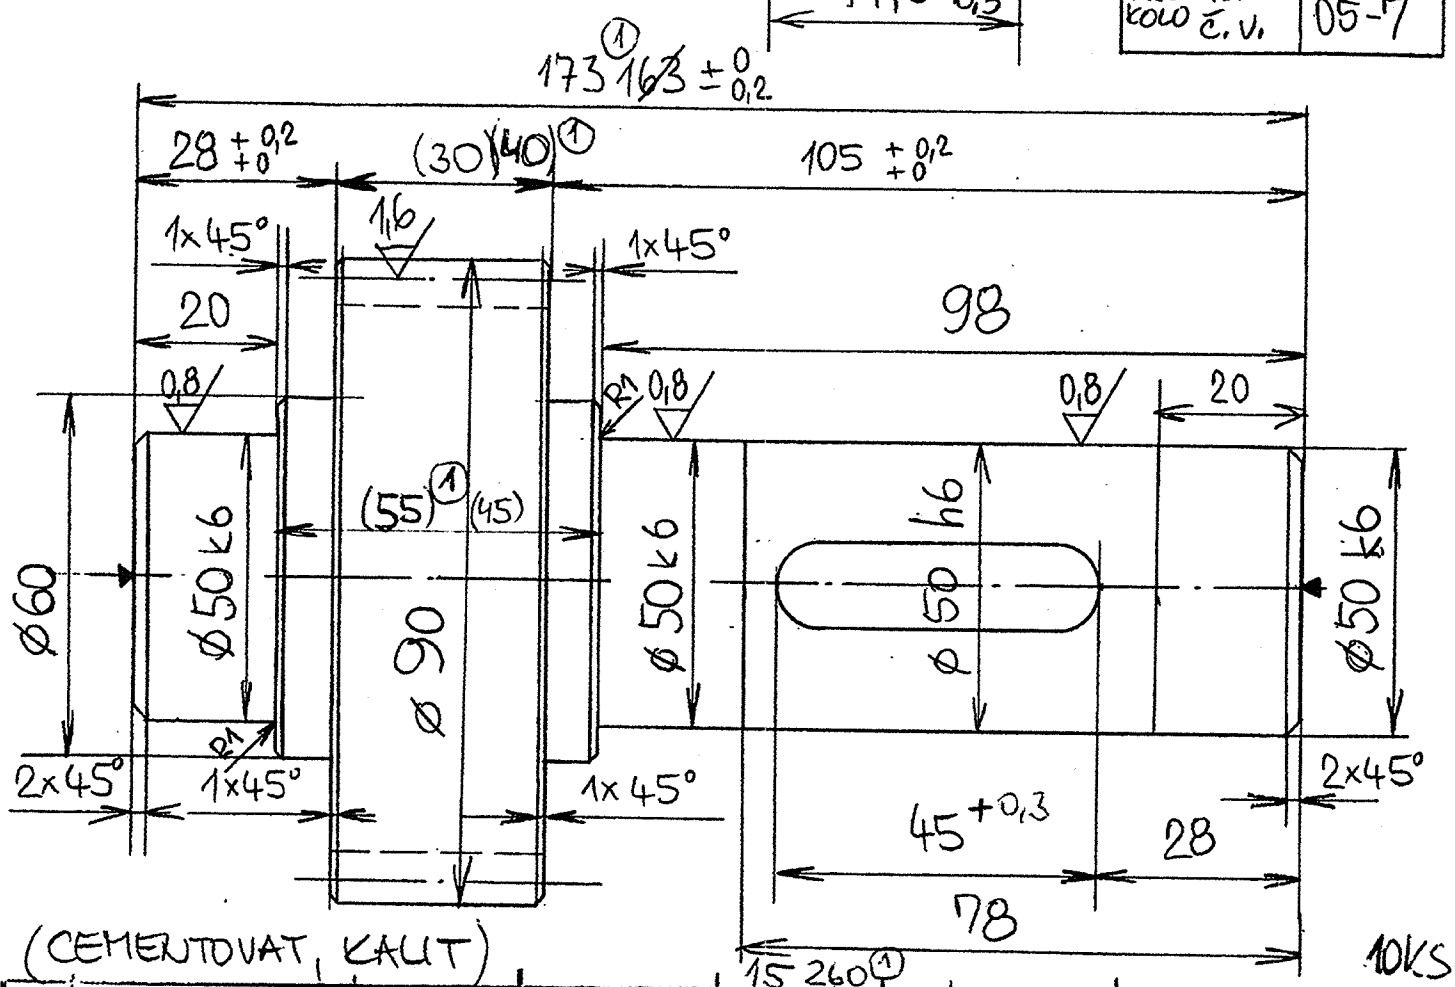

(CEMENTOVAT, KALIT)

1	448 Ø 90-	163 173	14 221	3,6	ČSN 42 55 15.11
Číslo výrobku	Číslo výrobku	Číslo výrobku	Číslo výrobku	Číslo výrobku	Číslo výrobku
1:1	1:1	1:1	1:1	1:1	1:1
05 2002	05 2002	05 2002	05 2002	05 2002	05 2002
OZUBENÉ KOLO 28z			Formát	Čís. výkresu	List
			05-5		