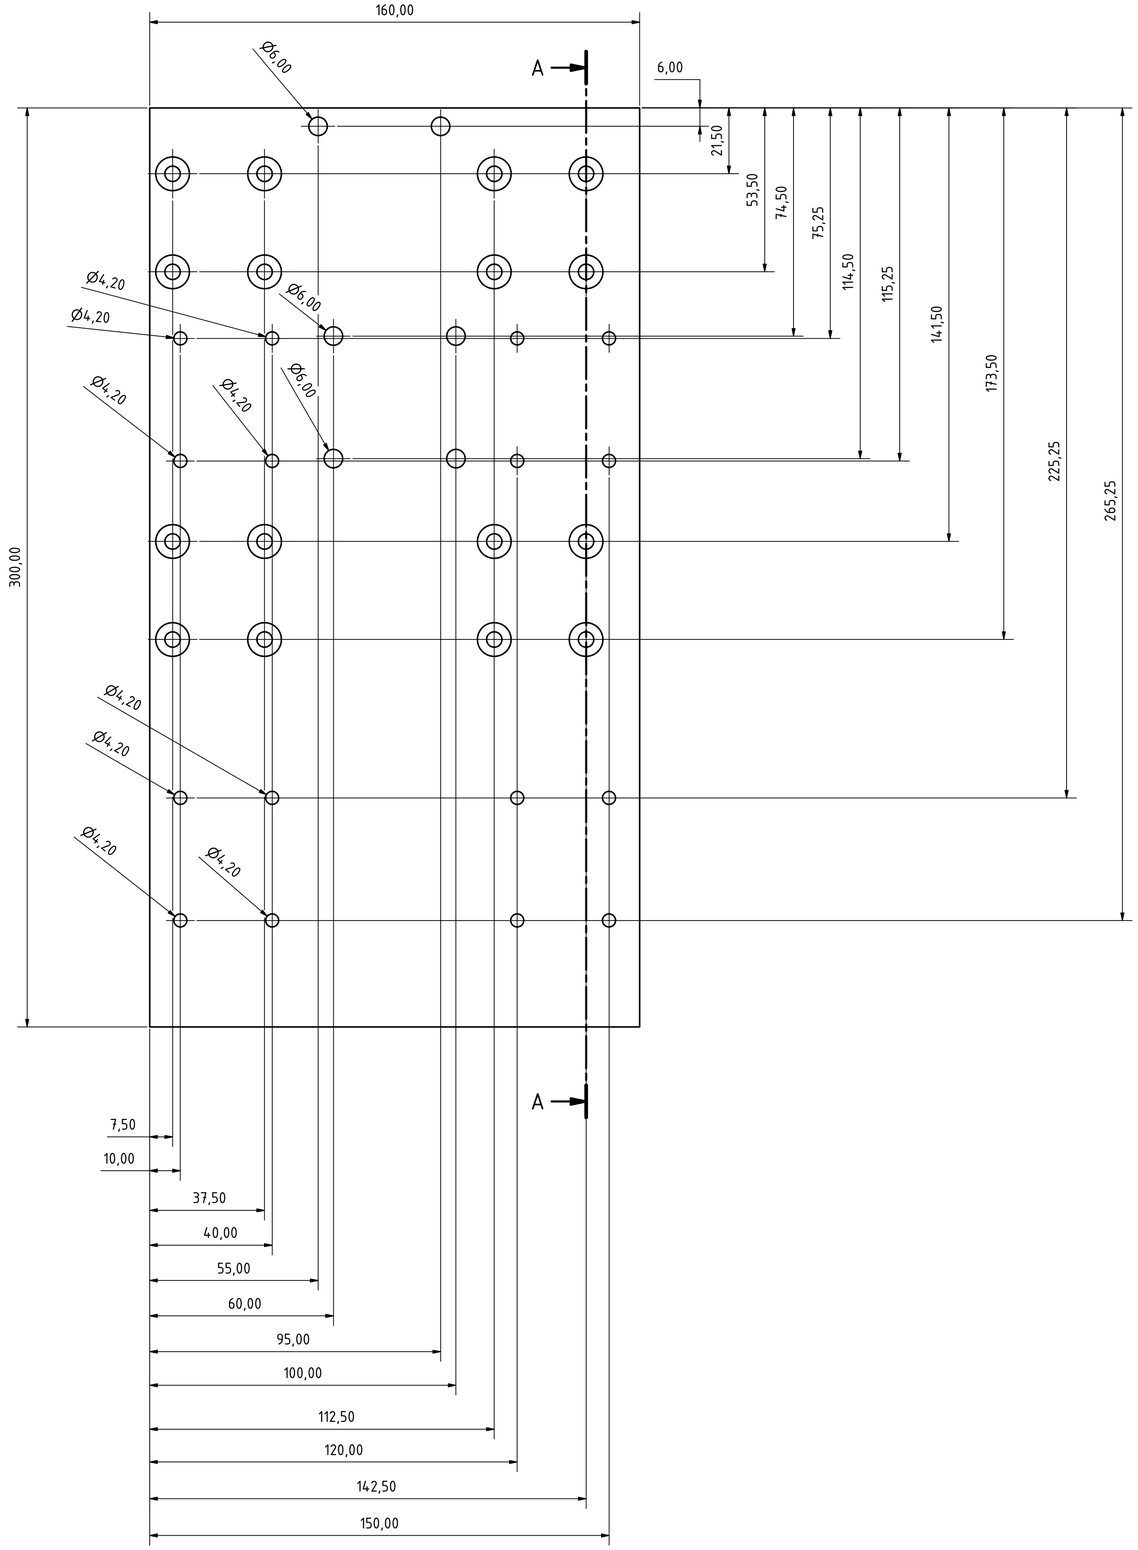

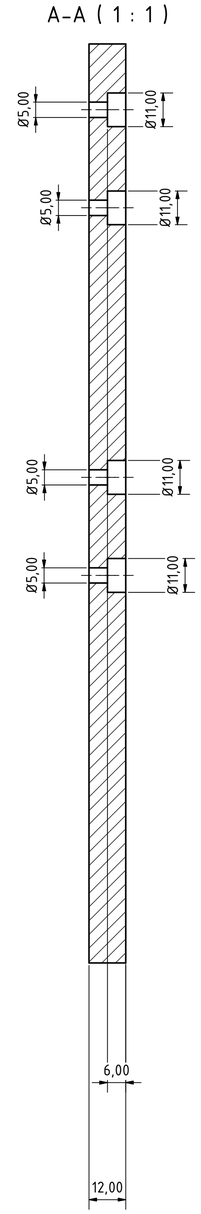

					Datum	Jméno	
				Nakreslení	15.3.2016	Stolni	
				Zkontroloval			
				Norma			
							deskaZ
Stav	Změny	Datum	Jméno				A1